


# ΕΦΗΜΕΡΙΣ ΤΗΣ ΚΥΒΕΡΝΗΣΕΩΣ
## ΤΗΣ ΕΛΛΗΝΙΚΗΣ ΔΗΜΟΚΡΑΤΙΑΣ

| ΑΘΗΝΑ 9 ΔΕΚΕΜΒΡΙΟΥ 1992 | ΤΕΥΧΟΣ ΤΕΤΑΡΤΟ | ΑΡΙΘΜΟΣ ΦΥΛΛΟΥ 1278 |
|---|---|---|


## ΠΕΡΙΕΧΟΜΕΝΑ

## ΑΠΑΛΛΟΤΡΙΩΣΕΙΣ

### ΑΠΟΦΑΣΕΙΣ



## ΠΟΛΕΟΔΟΜΙΑ

### ΑΠΟΦΑΣΕΙΣ



## ΑΠΑΛΛΟΤΡΙΩΣΕΙΣ

### ΑΠΟΦΑΣΕΙΣ

Αριθ. 4265/Φ.419 (1)

Συμπλήρωση της 270/29.5.1992 αποφάσεως Νομάρχη Θεσσαλονίκης περί κηρύξεως αναγκαστικής απαλλοτριώσεως για την κατασκευή του ανισόπεδου κόμβου Κ10 της Ανατολικής Περιφερειακής οδού Θεσ/νίκης.

Ο ΝΟΜΑΡΧΗΣ ΘΕΣΣΑΛΟΝΙΚΗΣ

Έχοντας υπόψη:

1. Την αριθ. 270/29.5.1992 απόφασή μας περί κηρύξεως αναγκαστικής απαλλοτριώσεως, λόγω δημόσιας ωφέλειας, εκτάσεως 12.975.29 τ.μ. για την κατασκευή του ανισόπεδου κόμβου Κ10 της Ανατολικής Περιφερειακής οδού Θεσσαλονίκης.

2. Τ' αριθ. 1058422/4488/0010/10.7.1992 έγγραφο του Υπουργείου Οικονομικών Δ/νσεως Δημόσιας Περιουσίας - Τμήματος Απαλλοτριώσεων.

3. Τις διατάξεις του Ν.653/1977, όπως συμπληρώθηκαν με τους Ν.947/1979 και 960/1979 και τις διατάξεις του Π.Δ. 929/1979, αποφασίζουμε:

Συμπληρώνουμε την παραπάνω, αριθ. 270/29.5.1992 απόφασή μας και ορίζουμε ότι η απαλλοτρίωση κηρύσσεται υπέρ του Δημοσίου και με δαπάνη:

α) Του Δημοσίου (έργο 8371010 Δ.Ε. - Σ.Α.Ε. 071) και β) των ωφελουμένων παροδίων με τις προϋποθέσεις του Νόμου.

Η απόφαση αυτή να δημοσιευθεί στην Εφημερίδα της Κυβερνήσεως.

Θεσσαλονίκη, 13 Νοεμβρίου 1992

Ο Διευθυντής κ.α.α.
ΑΝΑΣΤ. Γ. ΑΝΑΣΤΑΣΟΠΟΥΛΟΣ

Αριθ. 4678/Φ.421 (2)

Κήρυξη αναγκαστικής απαλλοτρίωσης για διαπλάτυνση της αρχικής απαλλοτρίωσης της παλαιάς Ε.Ο. Θεσσαλονίκης - Χαλκηδόνας, τμήμα παραλλαγή Γαλλικού από ΧΘ 2+940 έως ΧΘ 3+350, για την κατασκευή δεξιάς παράπλευρης οδού.

Ο ΝΟΜΑΡΧΗΣ ΘΕΣΣΑΛΟΝΙΚΗΣ

Σύμφωνα με:

1) Τις διατάξεις του Ν.Δ. 797/71 «περί αναγκαστικών απαλλοτριώσεων» σε συνδυασμό με τις διατάξεις του άρθρου 10 του Α.Ν. 1563/1939 και με τις διατάξεις του Β.Δ. 139/1971 «περί της αρμοδιότητας των Νομαρχών προς κήρυξη αναγκαστικών τινών απαλλοτριώσεων».

2. Το υπ' αριθμόν 3018/9.4.1992 έγγραφο της Περιφέρειας Κεντρικής Μακεδονίας τ. 3ης Π.Υ.Δ.Ε. - Δ/νσεως Συγκοινωνιακών Έργων - Τμήματος Μελετών, με το οποίο ζητείται η κήρυξη της απαλλοτρίωσης αυτής, αποφασίζουμε:

Κηρύσσουμε αναγκαστικά απαλλοτριωτέα, λόγω δημόσιας ωφέλειας, δηλαδή για τη διαπλάτυνση της αρχικής απαλλοτρίωσης της παλαιάς Ε.Ο. Θεσσαλονίκης - Χαλκηδόνας, τμήμα παραλλαγή Γαλλικού ποταμού, από ΧΘ 2+940 ως ΧΘ 3+330, για την κατασκευή δεξιάς παράπλευρης οδού, έκταση συνολικής επιφάνειας 2723 τ.μ., όπως αυτή φαίνεται στο κτηματολογικό διάγραμμα από 21.2.1992 με κλίμακα 1:1000 με τον αντίστοιχο κτηματολογικό πίνακα του Τοπογραφικού Μηχανικού, Κων/νου Μπέλου, που έχουν θεωρηθεί κατά Νόμο από τον Προϊστάμενο της Δ/νσεως Συγκοινωνιακών Έργων - τ. 3ης Π.Υ.Δ.Ε. Πολιτικό Μηχανικό με βαθμό Α' Κων/νο Παυλίδη.

Στην έκταση που απαλλοτριώνεται προβάλει δικαίωμα κυριότητας ο Νικόλαος Μώραλης και λοιποί (συνολικά 7).

Η απαλλοτρίωση κηρύσσεται υπέρ και με δαπάνη του Δημοσίου. Οι δαπάνες της απαλλοτρίωσης θα βαρύνουν τις πιστώσεις του έργου «9071512 Δ.Ε.».

Κατασκευή παραλλαγής Γαλλικού ποταμού της Ε.Ο. Θεσσαλονίκης - Χαλκηδόνας.

Η απόφαση αυτή να δημοσιευθεί στην Εφημερίδα της Κυβερνήσεως.

Θεσσαλονίκη, 12 Νοεμβρίου 1992

Ο Διευθυντής κ.α.α.
ΑΝΑΣΤ. Γ. ΑΝΑΣΤΑΣΟΠΟΥΛΟΣ

Αριθ. 4697/Φ.367 (3)

Αυτοδίκαιη ανάκληση αναγκαστικής απαλλοτρίωσης ακινήτων του δρόμου Αχροποταμιάς - Μελανθίου Ν. Κιλκίς στο Τμήμα Λαοδικηνού - Μελανθίου.

Ο ΝΟΜΑΡΧΗΣ ΘΕΣΣΑΛΟΝΙΚΗΣ

Έχοντας υπόψη:

1. Τις διατάξεις του άρθρου 11 παρ. 2 και 4 του Ν.Δ. 797/71 περί αναγκαστικών απαλλοτριώσεων.

2. Την απόφασή μας με αριθ. 328/15.3.1988 η οποία δημοσιεύτηκε στο ΦΕΚ. 292 Τ.Δ'/12.4.88 και με την οποία κηρύχθηκε αναγκαστικά έκταση συνολικού εμβαδού 51.140 τ.μ. για την χάραξη οδού ακροποταμιάς - Μελανθίου Ν. Κιλκίς στα τμήματα της οδού Λαοδικηνού - Μελανθίου.

3. Τα έγγραφα με αριθ. 2489/Α.2560/13.5.1991 του γραφείου Νομικού Συμβούλου Θεσσαλονίκης και αριθ. Τ.4481/8.10.1992 της Δ/νσεως Τεχνικών Υπηρεσιών Ν. Θεσσαλονίκης από τα οποία προκύπτει ότι δεν καθορίστηκε τιμή μονάδος αποζημίωσης μέσα σε μία 3ετία από την κήρυξη της απαλλοτρίωσης, αποφασίζουμε:

Ανακαλούμε την αναγκαστική απαλλοτρίωση που κηρύχθηκε με την απόφαση 328/15.3.1988 Νομάρχη Θεσσαλονίκης (ΦΕΚ. 292 Τ.Δ'/ 12.4.88 για την χάραξη οδού Αχροποταμιάς - Μελανθίου Ν. Κιλκίς στα τμήματα της οδού Λαοδικηνού Μελανθίου, εφ' όσον, σύμφωνα με την παράγρ. 2 του άρθρου 11 στο Ν.Δ. 797/71, ανακλήθηκε αυτοδίκαια λόγω παρέλευσης της τριετίας από την κήρυξη της απαλλοτρίωσης χωρίς να καθορισθεί τιμή μονάδος αποζημίωσης.

Η απόφαση αυτή να δημοσιευθεί στην Εφημερίδα της Κυβερνήσεως.

Θεσσαλονίκη, 17 Νοεμβρίου 1992

Ο Διευθυντής κ.α.α.
ΑΝΑΣΤ. Γ. ΑΝΑΣΤΑΣΟΠΟΥΛΟΣ

Αριθ. 4963/Φ.422 (4)

Κήρυξη αναγκαστικής απαλλοτρίωσης για την εγκατάσταση νέου Υποσταθμού 150 ΚΥ/Μ.Τ. Θεσσαλονίκης Χ. (14926 μ²).

Ο ΝΟΜΑΡΧΗΣ ΘΕΣΣΑΛΟΝΙΚΗΣ

Σύμφωνα με:

1) Τις διατάξεις του Ν.Δ. 797/71 «περί αναγκαστικών απαλλοτριώσεων» σε συνδυασμό με τις διατάξεις του άρθρου 10 του Α.Ν. 1563/1939 και με τις διατάξεις του Β.Δ. 139/1971 «περί της αρμοδιότητας των Νομαρχών προς κήρυξη αναγκαστικών τινών απαλλοτριώσεων».

2. Το με αριθμόν 22970/14.10.1992 έγγραφο της Δημόσιας Επιχείρησης Ηλεκτρισμού με το οποίο ζητείται η κήρυξη της απαλλοτρίωσης αυτής, αποφασίζουμε:

Κηρύσσουμε αναγκαστικά απαλλοτριωτέα, λόγω δημόσιας ωφέλειας, δηλαδή για την κατασκευή του έργου «εγκατάσταση νέου Υποσταθμού 150 ΚΥ/Μ.Τ. Θεσσαλονίκης Χ», έκταση συνολικής επιφάνειας 14926 τ.μ., όπως φαίνεται στο αριθ. 37982/18.12.92 - αναθ 2/19.2.91 κτηματολογικό διάγραμμα - πίνακα με κλίμακα 1:500 που συνέταξε η αρμόδια τεχνική Υπηρεσία της ΔΕΗ.

Η απαλλοτρίωση κηρύσσεται υπέρ και με δαπάνες της ΔΕΗ.

Στην έκταση που απαλλοτριώνεται προβάλλουν δικαιώματα κυριότητας οι α) Αμερικανική Γεωργική Σχολή, β) Αντώνης Τσιτσάκης (κληρονόμος Μαλίγκου Χατζησταύρου), γ) Απόστολος Κουκουρίκος γιατρός, (κληρονόμος Γεωργίου Κουκουρίκου) και δ) Γεώργιος Γκέλης.

Η απόφαση αυτή να δημοσιευθεί στην Εφημερίδα της Κυβερνήσεως.

Θεσσαλονίκη, 13 Νοεμβρίου 1992

Ο Διευθυντής κ.α.α.
ΑΝΑΣΤ. Γ. ΑΝΑΣΤΑΣΟΠΟΥΛΟΣ

Αριθ. 321 (5)

Καθορισμός των ορίων του αιγιαλού και δημιουργία ζώνης παραλίας στην περιοχή Ακρωτήριο «Γαϊδαρος» κοινότητας Τραγακίου Ζακύνθου.

Ο ΝΟΜΑΡΧΗΣ ΖΑΚΥΝΘΟΥ

Έχοντας υπόψη:

1) Τις διατάξεις των άρθρων 1 μέχρι και 7 του Α.Ν. 2344/1940 «περί αιγιαλού Κ' παραλίας» όπως τροποποιήθηκαν και συμπληρώθηκαν με τις διατάξεις:

α) Του άρθρου 13 του Ν.1078/1980 Κ'.

β) Του άρθρου 23 του Ν.1337/1983.

2) Τις διατάξεις της παραγράφου 9 του άρθρου 1 του κεφαλαίου Β' της Ο 208/181/26.4.1982 (ΦΕΚ 214/26.4.1982 τεύχος Β') κοινής απόφασης των Υπουργών Προεδρίας Κυβερνήσεως και Οικονομικών «Αναμόρφωση Συλλογικών Οργάνων Γνωμοδοτικής αποφασιστικής αρμοδιότητας του Υπουργείου Οικονομικών».

3) Την από 4.5.92 Κ' την Συμπληρωματική έκθεση έπειτα από το υπ' αριθ. 5445/560/92/4.9.1992 έγγραφο του ΓΕΝ της επιτροπής καθορισμού των ορίων του αιγιαλού και παραλίας που καθόρισε τα όρια του αιγιαλού και της παραλίας στην περιοχή αρκωτήριο «Γαϊδαρος» κοινότητας Τραγακίου Ζακύνθου και το από τον Ιούνιο του 1991 με κλίμακα 1:500 τοπογραφικό διάγραμμα του Αρβανιτάκη Ευάγγελου μηχανικού τοπογράφου που θεωρήθηκε την 4.5.1992 από την Διεύθυνση Τεχνικού Υπηρεσιών της Νομαρχίας Ζακύνθου και συνοδεύει την έκθεση της προαναφερόμενης επιτροπής.

4) Τη σύμφωνη γνώμη του Γενικού Επιτελείου Ναυτικού που διατυπώθηκε στο υπ' αριθ. 5445/560/92/4.9.1992 έγγραφό του.

5) Τις διατάξεις του άρθρου 1 της παραγράφου 1 του Ν.3200/1955 (ΦΕΚ 97/Α/1955) «περί διοικητικής αποκέντρωσης» σε συνδιασμό με τις διατάξεις του από 28.6.1955 Β. Δ/τος «περί εξαιρέσεως από της κατά το άρθρο 1 παραγρ. 1 του Ν.3200/1955 αρμοδιότητας των Νομαρχών αντικειμένων τιχών αρμοδιότητας του Υπουργείου Οικονομικών» του Β.Δ. 704/1970 και του άρθρου 1 παράγραφος 5 του Π.Δ. 71/25.2.1984 σχετικά με τη μεταβίβαση αρμοδιοτήτων του Υπουργού Οικονομικών στους Νομάρχες και τις περιφερειακές Αρχές διανομαρχιακού επιπέδου, αποφασίζουμε:

Επικυρώνουμε την από 4.5.1992 έκθεση της επιτροπής καθορισμού των ορίων του αιγιαλού και παραλίας, καθώς και το από Ιούνιο 1992 τοπογραφικό διάγραμμα που την συνοδεύει το οποίο συντάχθηκε από τον Αρβανιτάκη Ευάγγελο τοπογράφο μηχανικό με κλίμακα 1:500 και θεωρήθηκε την 4.5.92 από την Διεύθυνση Τεχνικών Υπηρεσιών της Νομαρχίας Ζακύνθου επί του οποίου η πιο πάνω επιτροπή με κόκκινη γραμμή καθόρισε τα όρια του αιγιαλού στην θέση Ακρωτήριο «Γαϊδαρος» Κοινότητας Τραγακίου και με κίτρινη γραμμή τα όρια της παραλίας στην ίδια θέση.

Η παρούσα απόφαση μαζί με την έκθεση και το διάγραμμα που προαναφέρουμε να δημοσιευτούν στην Εφημερίδα της Κυβερνήσεως.

Ζάκυνθος, 10 Νοεμβρίου 1992

Ο Νομάρχης

ΠΑΝΑΓΗΣ ΜΑΡΚΑΤΟΣ

ΕΚΘΕΣΗ

(Συμπληρωματική έπειτα από το υπ' αριθ. 544.5/560/92/4.9.1992 του Γ.Ε.Ν.).

Καθορισμού ορίων αιγιαλού και παραλίας στην περιοχή Χη' αλιευτικού καταφυγίου στην θέση Ακρωτήριο «Γαϊδαρος» Κοινότητα Τραγακίου Ν. Ζακύνθου.

Στην περιοχή Ακρωτήριο «Γαϊδαρος» Κοινότητας Τραγακίου Ζακύνθου σήμερα 27.10.92 οι κάτωθι υπογράφοντες:

1. Εμμανουήλ Σάρδης Π/νος της Κτηματικής Υπηρεσίας Ζακύνθου.
2. Λούρκας Δημήτριος Δ/ντής Τ.Υ.Ν. Ζακύνθου και
3. Λουκάκης Γεώργιος Λιμενάρχης Ζακύνθου.

Αποτελούντες την κατά Νόμο επιτροπή που συγκλήθηκε με την υπ' αριθ. 162/92 εντολή του Προέδρου αυτής για τον καθορισμό των ορίων αιγιαλού και παραλίας στην περιοχή χερσαίας ζώνης στο Ακρωτήρι «Γαϊδαρος» Κοινότητας Τραγακίου Ν. Ζακύνθου μεταβήκαμε επιτόπου και έχοντας υπ' όψη τις διατάξεις του Α.Ν. 2344/40 «περί αιγιαλού και παραλίας» και ειδικά το άρθρο 7 παράγραφος 1 του Α.Ν.2344/40.

Το από τον Ιούνιο του 1991 τοπογραφικό διάγραμμα υπό κλίμακα 1:500 που έχει συνταχθεί από τον τοπογράφο μηχανικό Ευάγγελο Αρβανιτάκη και ελέγχει επιτούπου για την ακρίβεια της αποτύπωσης στις 4.5.92 από τον πολιτικό μηχανικό της Δ.Τ.Υ.Ν. Ζακύνθου, Διονύσιο Κεφαλληνό και θεωρήθηκε από τον Δ/ντή της Δ.Τ.Υ.Ν. Ζακύνθου και Μέλος της επιτροπής, Δημήτριος Λούρμα, πολιτικό μηχανικό με Α.Β'.

Τα στοιχεία της διενεργηθείσας σήμερα αυτοψίας αφού λάβαμε υπόψη:

1) Την επαλήθευση των στοιχείων αυτών κατά την διενεργηθείσα σήμερα αυτοψία.

2) Την φύση της συνεχόμενης προς τον αιγιαλό ξηράς και την εν γένει κατάσταση της περιοχής την αναγκαιότητα Λιμένος.

3) Το ότι εντός της ζώνης παραλίας δεν υπάρχουν κτίσματα.

καθορίζουμε της οριογραμμές του αιγιαλού και παραλίας στην παραλία στην περιοχή Χερσαίας ζώνης Λιμένος στην τοποθεσία Ακρωτήριο Γαϊδαρος» κοινότητας Τραγακίου Ζακύνθου ως εξής:

Χαράζουμε επί του τοπογραφικού διαγράμματος τα όρια του αιγιαλού δι' ερυθράς συνεχούς πολυγωνικής γραμμής (κόκκινη), οι κορυφές της οποίας αριθμούνται με τα γράμματα Α, Β, Γ, Δ, Ε, Ζ, Η, Θ, Ι, Κ, Λ, Μ.

Χαράζουμε την οριογραμμή παραλίας διά κίτρινης συνεχούς πολυγωνικής γραμμής (κίντρινης) Α', Β', Γ', Δ', Ε', Ζ', Η', Θ', Γ, Κ', Λ', Μ', παράλληλη και σε απόσταση 10 μέτρων από την οριογραμμή αιγιαλού.

Τρόπος εξασφάλισης των κορυφών των οριογραμμών:

Η Κορυφή Α εξασφαλίζεται από δύο τσιμεντένια κολωνάκια σε αποστάσεις ως οι αναγραφόμενες επί του σχεδίου.

Η κορυφή Β ομοίως από τσιμεντένιο κολωνάκι ως τσιμεντένιο ορόσημα Σ1.

Η κορυφή Γ ομοίως από Σ1 και τσιμεντένιο κολωνάκι Σ2.

Η κορυφή Δ ομοίως από Σ2 και τσιμεντένιο κολωνάκι.

Η Κορυφή Ε απο υπάρχον τριγωνομετρικό βάθρο ΓΥΣ και από τσιμεντένιο ορόρημο Σ5.

Οι υπόλοιπες κοίονες Ζ, Η, Θ, Ι, Κ, Λ, Μ, από τσιμεντένια κολωνάκια και ορόσημα Σ6, Σ7 και σε αποφάσεις ως οι αναγραφόμενοι του σχεδίου.

Η ΕΠΙΤΡΟΠΗ

Ο Πρόεδρος
ΕΜΜΑΝΟΥΗΛ ΣΑΡΔΗΣ

Τα Μέλη
ΔΗΜΗΤΡΙΟΣ ΛΟΥΡΝΑΣ
ΓΕΩΡΓΙΟΣ ΛΟΥΚΑΚΗΣ

## ΤΟΠΟΓΡΑΦΙΚΟ ΔΙΑΓΡΑΜΜΑ

περιοχής Αιγιαλού Καταφυγίου Τραγακιου
στη θέση ΑΚΡΩΤΗΡΙΟ ΓΑΙΔΑΡΟΣ Ν. ΖΑΚΥΝΘΟΥ
ΚΛΙΜΑΞ 1:500

ΠΙΝΑΚΑΣ
Συντεταγμένων κορυφών

| | | |
|---|---|---|
| Α | [illegible] | 6231,24 |
| Β | [illegible] | [illegible] |
| Γ | [illegible] | [illegible] |
| Δ | [illegible] | [illegible] |
| Ε | [illegible] | [illegible] |
| Ζ | [illegible] | [illegible] |
| Η | [illegible] | 6034,22 |
| Θ | [illegible] | 6027,13 |
| Ι | [illegible] | 6025,95 |
| Κ | [illegible] | [illegible] |
| Λ | [illegible] | 6032,00 |
| Μ | 4439,10 | 6036,17 |

ΥΠΟΜΝΗΜΑ ΣΥΜΒΟΛΙΣΜΩΝ

Βράχια

Ο ΣΥΝΤΑΞΑΣ ΜΗΧΑΝΙΚΟΣ

ΕΥΑΓΓΕΛΟΣ Ι. ΑΡΒΑΝΙΤΑΚΗΣ
ΑΓΡΟΝΟΜΟΣ
ΤΟΠΟΓΡΑΦΟΣ

ΥΠΟΜΝΗΜΑ ΕΠΙΤΡΟΠΗΣ

Η ΕΠΙΤΡΟΠΗ

Ο ΠΡΟΕΔΡΟΣ

ΤΑ ΜΕΛΗ

ΟΔΟΙΠΟΡΙΚΟ
(ΑΠΟΣΠΑΣΜΑ ΧΑΡΤΗ)

# ΠΟΛΕΟΔΟΜΙΑ

## ΑΠΟΦΑΣΕΙΣ

Αριθ. 8396 (6)

Τροποποίηση του ρυμοτομικού σχεδίου πόλης Τυρνάβου Ν. Λαρίσης στα Ο.Τ. 343Β, 344Β και 344Α.

Ο ΝΟΜΑΡΧΗΣ ΛΑΡΙΣΑΣ

Έχοντας υπόψη:

1. Τις διατάξεις του Ν.Δ/τος της 17ης Ιουλίου 1923 όπως μεταγενέστερα τροποποιήθηκαν και συμπληρώθηκαν και ειδικότερα τα άρθρα 3 και 70 αυτού.

2. Τις διατάξεις του Α.Ν. 314/1968 (ΦΕΚ 47Α) όπως τροποποιήθηκαν και συμπληρώθηκαν με το υπ' αριθμόν 1018/71 Ν.Δ/γμα (ΦΕΚ 220Α) και με την παρ. 3 του άρθρου 34 του Ν.1577/85 (ΦΕΚ 210/Α).

3. Τις διατάξεις του υπ' αριθ. 183/1986 Π.Δ/τος (ΦΕΚ 70Α) και ειδικότερα το άρθρο 1 αυτού.

4. Την υπ' αριθ. 4390/31.5.90 απόφαση Νομάρχη Λάρισας (ΦΕΚ 337Δ/90) περί αναθεώρησης του σχεδίου Τυρνάβου.

5. Τις υπ' αριθ. 115 και 142 του 1992 αποφάσεις του Δημοτικού Συμβουλίου Τυρνάβου.

6. Την υπ' αριθ. 354/1992 γνωμοδότηση του Συμβουλίου Χωροταξίας Οικισμού και Περιβάλλοντος, Νομού Λάρισας, όπως διατυπώθηκε στο πρακτικό της 13ης/1992 συνεδρίας.

Επειδή με την προτεινόμενη τροποποίηση γίνεται προσαρμογή των οικ/κών γραμμών στα όρια διαμορφωμένου είδη δρόμου με μεγαλύτερο πλάτος από το είδη εγκεκριμένο, αποφασίζουμε:

Άρθρο 1

Εγκρίνεται η τροποποίηση του ρυμοτομικού σχεδίου πόλης Τυρνάβου με ανασχεδιασμό των ρυμοτομικών γραμμών των Ο.Τ. 343Β, 344Β και 344Α, όπως ορίζεται στο τοπογραφικό διάγραμμα που συνοδεύει την παρούσα απόφαση.

Άρθρο 2

Η ισχύς της παρούσας απόφασης αρχίζει από τη δημοσίευσή της στην Εφημερίδα της Κυβερνήσεως.


Μετά την παραπάνω δημοσίευση η απόφαση μαζί με το σχετικό τοπογραφικό διάγραμμα που τη συνοδεύη να αναρτηθεί στο Δημοτικό Κατάστημα επί 15μερο για ενημέρωση.

Η παρούσα να δημοσιευθεί στην Εφημερίδα της Κυβερνήσεως μαζί με το σχετικό διάγραμμα.

Λάρισα, 12 Νοεμβρίου 1992

Ο Νομάρχης

ΑΝΔΡΕΑΣ ΕΞΑΔΑΚΤΥΛΟΣ

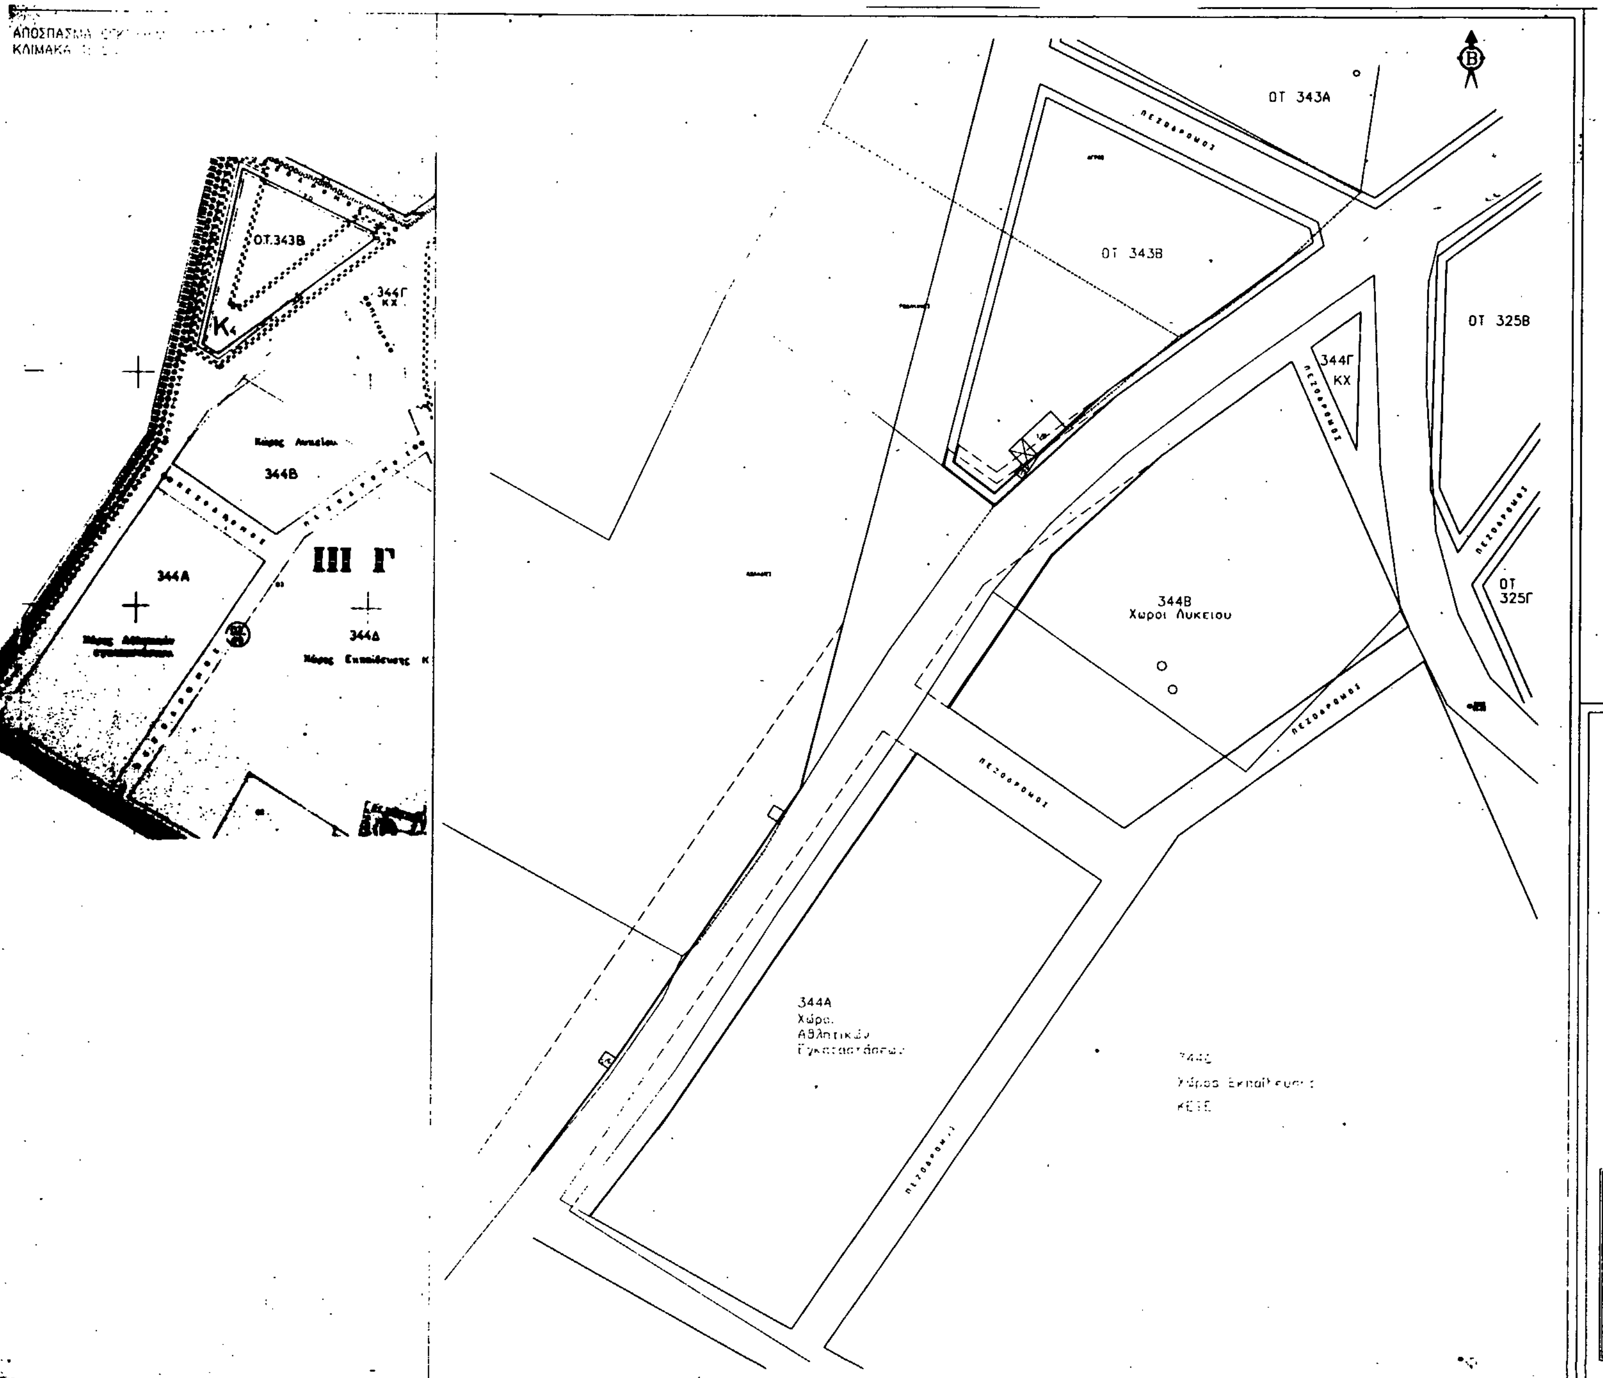


**ΤΟΠΟΓΡΑΦΙΚΟ ΔΙΑΓΡΑΜΜΑ ΤΡΟΠΟΠΟΙΗΣΗΣ ΤΟΥ ΡΥΜΟΤΟΜΙΚΟΥ ΣΧΕΔΙΟΥ ΤΥΡΝΑΒΟΥ**

**ΥΠΟΜΝΗΜΑ**

**ΘΕΜΑ** : 1)Μετατόπιση της ρυμ/οικ. γραμμής στο Ο.Τ343Β.
2)Μετατόπιση της ρυμ.γραμμής στο 334Β(Χώρο. Λυκείου),334Α(Χώροι Αθλ. Εγκαταστάσεων) & στα απέναντι τετράγωνα.

- - - Καταργούμενη ρυμ./οικ. γραμμή
——— Προτεινόμενη ρυμοτομική γραμμή
——— Προτεινόμενη οικοδομική γραμμή

ο Συντάξας Μηχ/κός

Το παρόν συνοδεύει την υπ αριθμό 115.1993/1.1 απόφαση Δ.Σ.ΤΥΡΝΑΒΟΥ.

ο Δήμαρχος

Το παρόν συνοδεύει την υπ αριθμό 6394/92 απόφαση κ. Νομάρχη Λάρισας.

Λάρισα 12.11.1992
η Προϊσταμένη

Αριθ. 8643 (7)

Τροποποίηση του ρυμοτομικού σχεδίου πόλης Τυρνάβου Ν. Λαρίσης στα Ο.Τ. 321, 322Β 323Α, 326Γ, 322Α και 325Ζ.

Ο ΝΟΜΑΡΧΗΣ ΛΑΡΙΣΑΣ

Έχοντας υπόψη:

1. Τις διατάξεις του Ν.Δ/τος της 17ης Ιουλίου 1923 όπως μεταγενέστερα τροποποιήθηκαν και συμπληρώθηκαν και ειδικότερα τα άρθρα 3 και 70 αυτού.

2. Τις διατάξεις του Α.Ν. 314/1968 (ΦΕΚ 47Α) όπως τροποποιήθηκαν και συμπληρώθηκαν με το υπ' αριθμόν 1018/71 Ν.Δ/γμα (ΦΕΚ 220Α) και με την παρ. 3 του άρθρου 34 του Ν.1577/85 (ΦΕΚ 210/Α).

3. Τις διατάξεις του υπ' αριθ. 183/1986 Π.Δ/τος (ΦΕΚ 70Α) και ειδικότερα το άρθρο 1 αυτού.

4. Την υπ' αριθ. 4390/31.5.90 απόφαση Νομάρχη Λάρισας (ΦΕΚ 337Δ/90) περί αναθεώρησης του σχεδίου Τυρνάβου.

5. Το από 19.7.1991 Π.Δ. επέκτασης ρυμοτομικού σχεδίου πόλης Τυρνάβου (ΦΕΚ 553Δ/91.)

6. Τις υπ' αριθ. 115 και 142 του 1992 αποφάσεις του Δημοτικού Συμβουλίου Τυρνάβου.

7. Την υπ' αριθ. 357/1992 γνωμοδότηση του Συμβουλίου Χωροταξίας Οικισμού και Περιβάλλοντος, Νομού Λάρισας, όπως διατυπώθηκε στο πρακτικό της 13ης/1992 συνεδρίας.

Επειδή με την προτεινόμενη τροποποίηση γίνεται προσαρμογή των ρυμοτομικών γραμμών στην διαμορφωμένη κατάσταση των δρόμων και έτσι αποφεύγουμε μικρές προσκυρώσεις ή ρυμοτομήσεις που δεν επηρρεάζουν από πολεοδομική άποψη το ρυμοτομικό σχέδιο γι' αυτό, αποφασίζουμε:

Άρθρο 1

Εγκρίνεται η τροποποίηση του ρυμοτομικού σχεδίου πόλης Τυρνάβου με προσαρμογή των Ο.Γ. στην υφισταμένη κατάσταση στα Ο.Τ. 321, 322Β, 323Α, 326Γ, 322Α και 325Ζ, όπως ορίζεται στο τοπογραφικό διάγραμμα που συνοδεύει την παρούσα απόφαση.

Άρθρο 2

Η ισχύς της παρούσας απόφασης αρχίζει από τη δημοσίευσή της στην Εφημερίδα της Κυβερνήσεως.

Μετά την παραπάνω δημοσίευση η απόφαση μαζί με το σχετικό τοπογραφικό διάγραμμα που τη συνοδεύη να αναρτηθεί στο Δημοτικό Κατάστημα επί 15μερο για ενημέρωση.

Η παρούσα να δημοσιευθεί στην Εφημερίδα της Κυβερνήσεως μαζί με το σχετικό διάγραμμα.

Λάρισα, 20 Νοεμβρίου 1992

Ο Νομάρχης

ΑΝΔΡΕΑΣ ΕΞΑΔΑΚΤΥΛΟΣ

**ΤΟΠΟΓΡΑΦΙΚΟ ΔΙΑΓΡΑΜΜΑ ΤΡΟΠΟΠΟΙΗΣΗΣ ΤΟΥ ΡΥΜΟΤΟΜΙΚΟΥ ΣΧΕΔΙΟΥ ΤΥΡΝΑΒΟΥ**

**ΥΠΟΜΝΗΜΑ**

**ΘΕΜΑ** : 1)Μετατόπιση των ρυμ/οικ. γραμμών στα Ο.Τ: 321,322Β,323Α,326Γ,322Α.
2)Μετατόπιση της ρυμ.γραμμής στο 325Ζ(Χώρος Νηπιαγωγείου).

- — — — Καταργούμενη ρυμ./οικ. γραμμή
- ——— Προτεινόμενη ρυμοτομική γραμμή
- ——— Προτεινόμενη οικοδομική γραμμή

ο Συντάξας Μηχ/κός

Αρ. 1291 ... 8 ... 32

Το παρόν συνοδεύει την υπ' αριθμό 115.1992 απόφαση Δ.Σ.ΤΥΡΝΑΒΟΥ.

Το παρόν συνοδεύει την υπ' αριθμό 8643/92 απόφαση κ. Νομάρχη Λάρισας.

Λάρισα 26.11.1992

η Προϊσταμένη

ο Δήμαρχος



ΑΠΟΣΠΑΣΜΑ-ΕΓΚΕΚΡΙΜΕΝΟΥ ΣΧΕΔΙΟΥ ΠΟΛΗΣ
ΚΛΙΜΑΚΑ 1:1000